





Odessa **Altstadt**

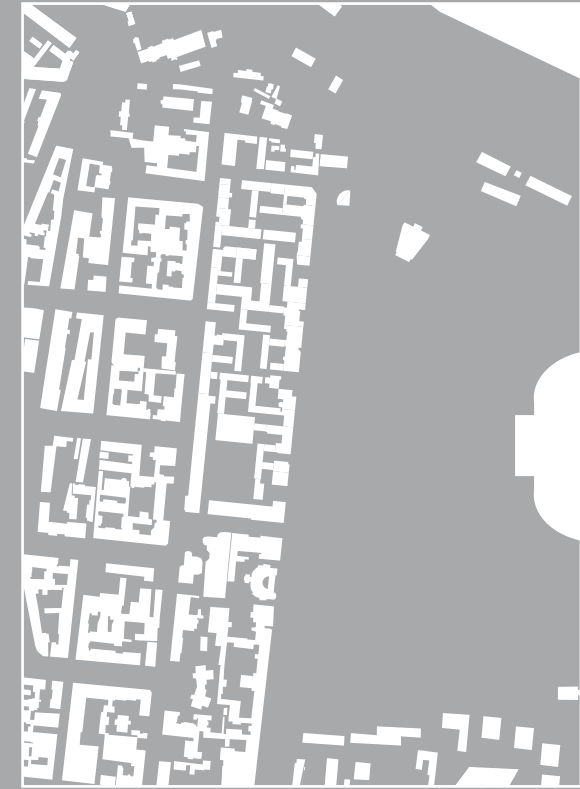

M 1:5000 Schwarzplan

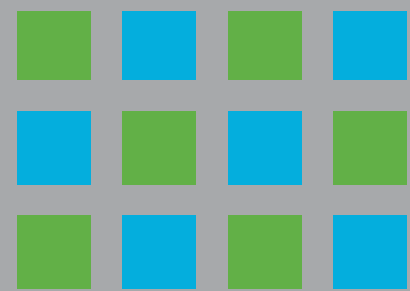

HOFSTADT

wenzel witt-döring **entwerfen odessa 2012**




Verbindung Stadt & Park




Polizeikaserne




Abbruch

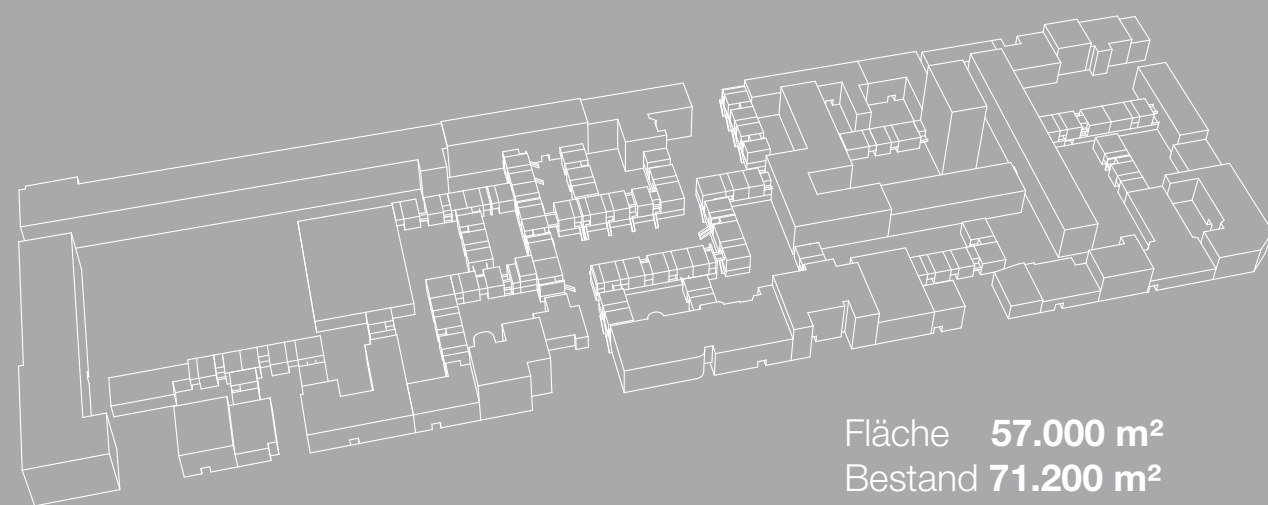


Fläche **57.000 m²**
 Bestand **71.200 m²**
 Neubau **27.000 m²**
 BGF **1,72** (1,66)

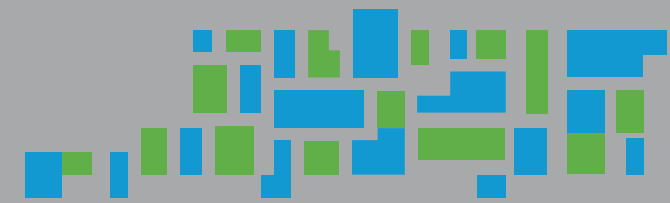


Hofstruktur

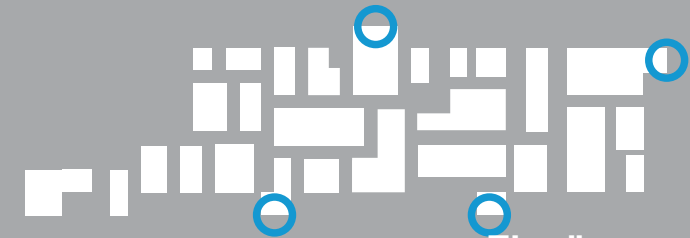

Eingänge

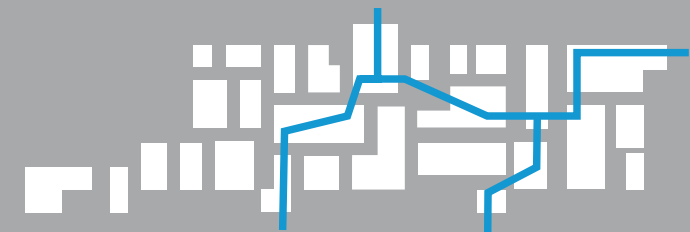


Hauptdurchweg

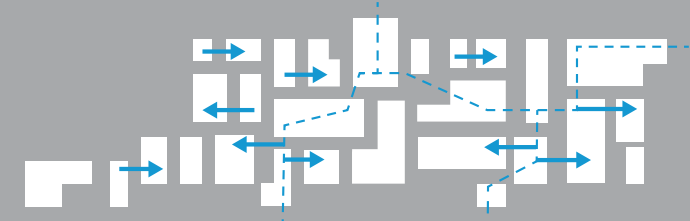

Verbindungen




Blaue Höfe

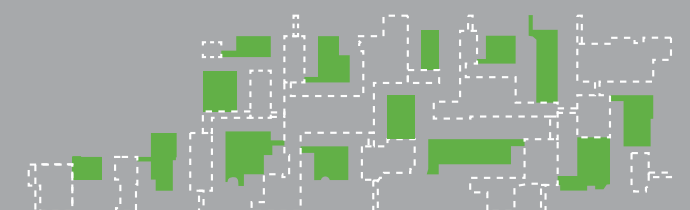

Grüne Höfe




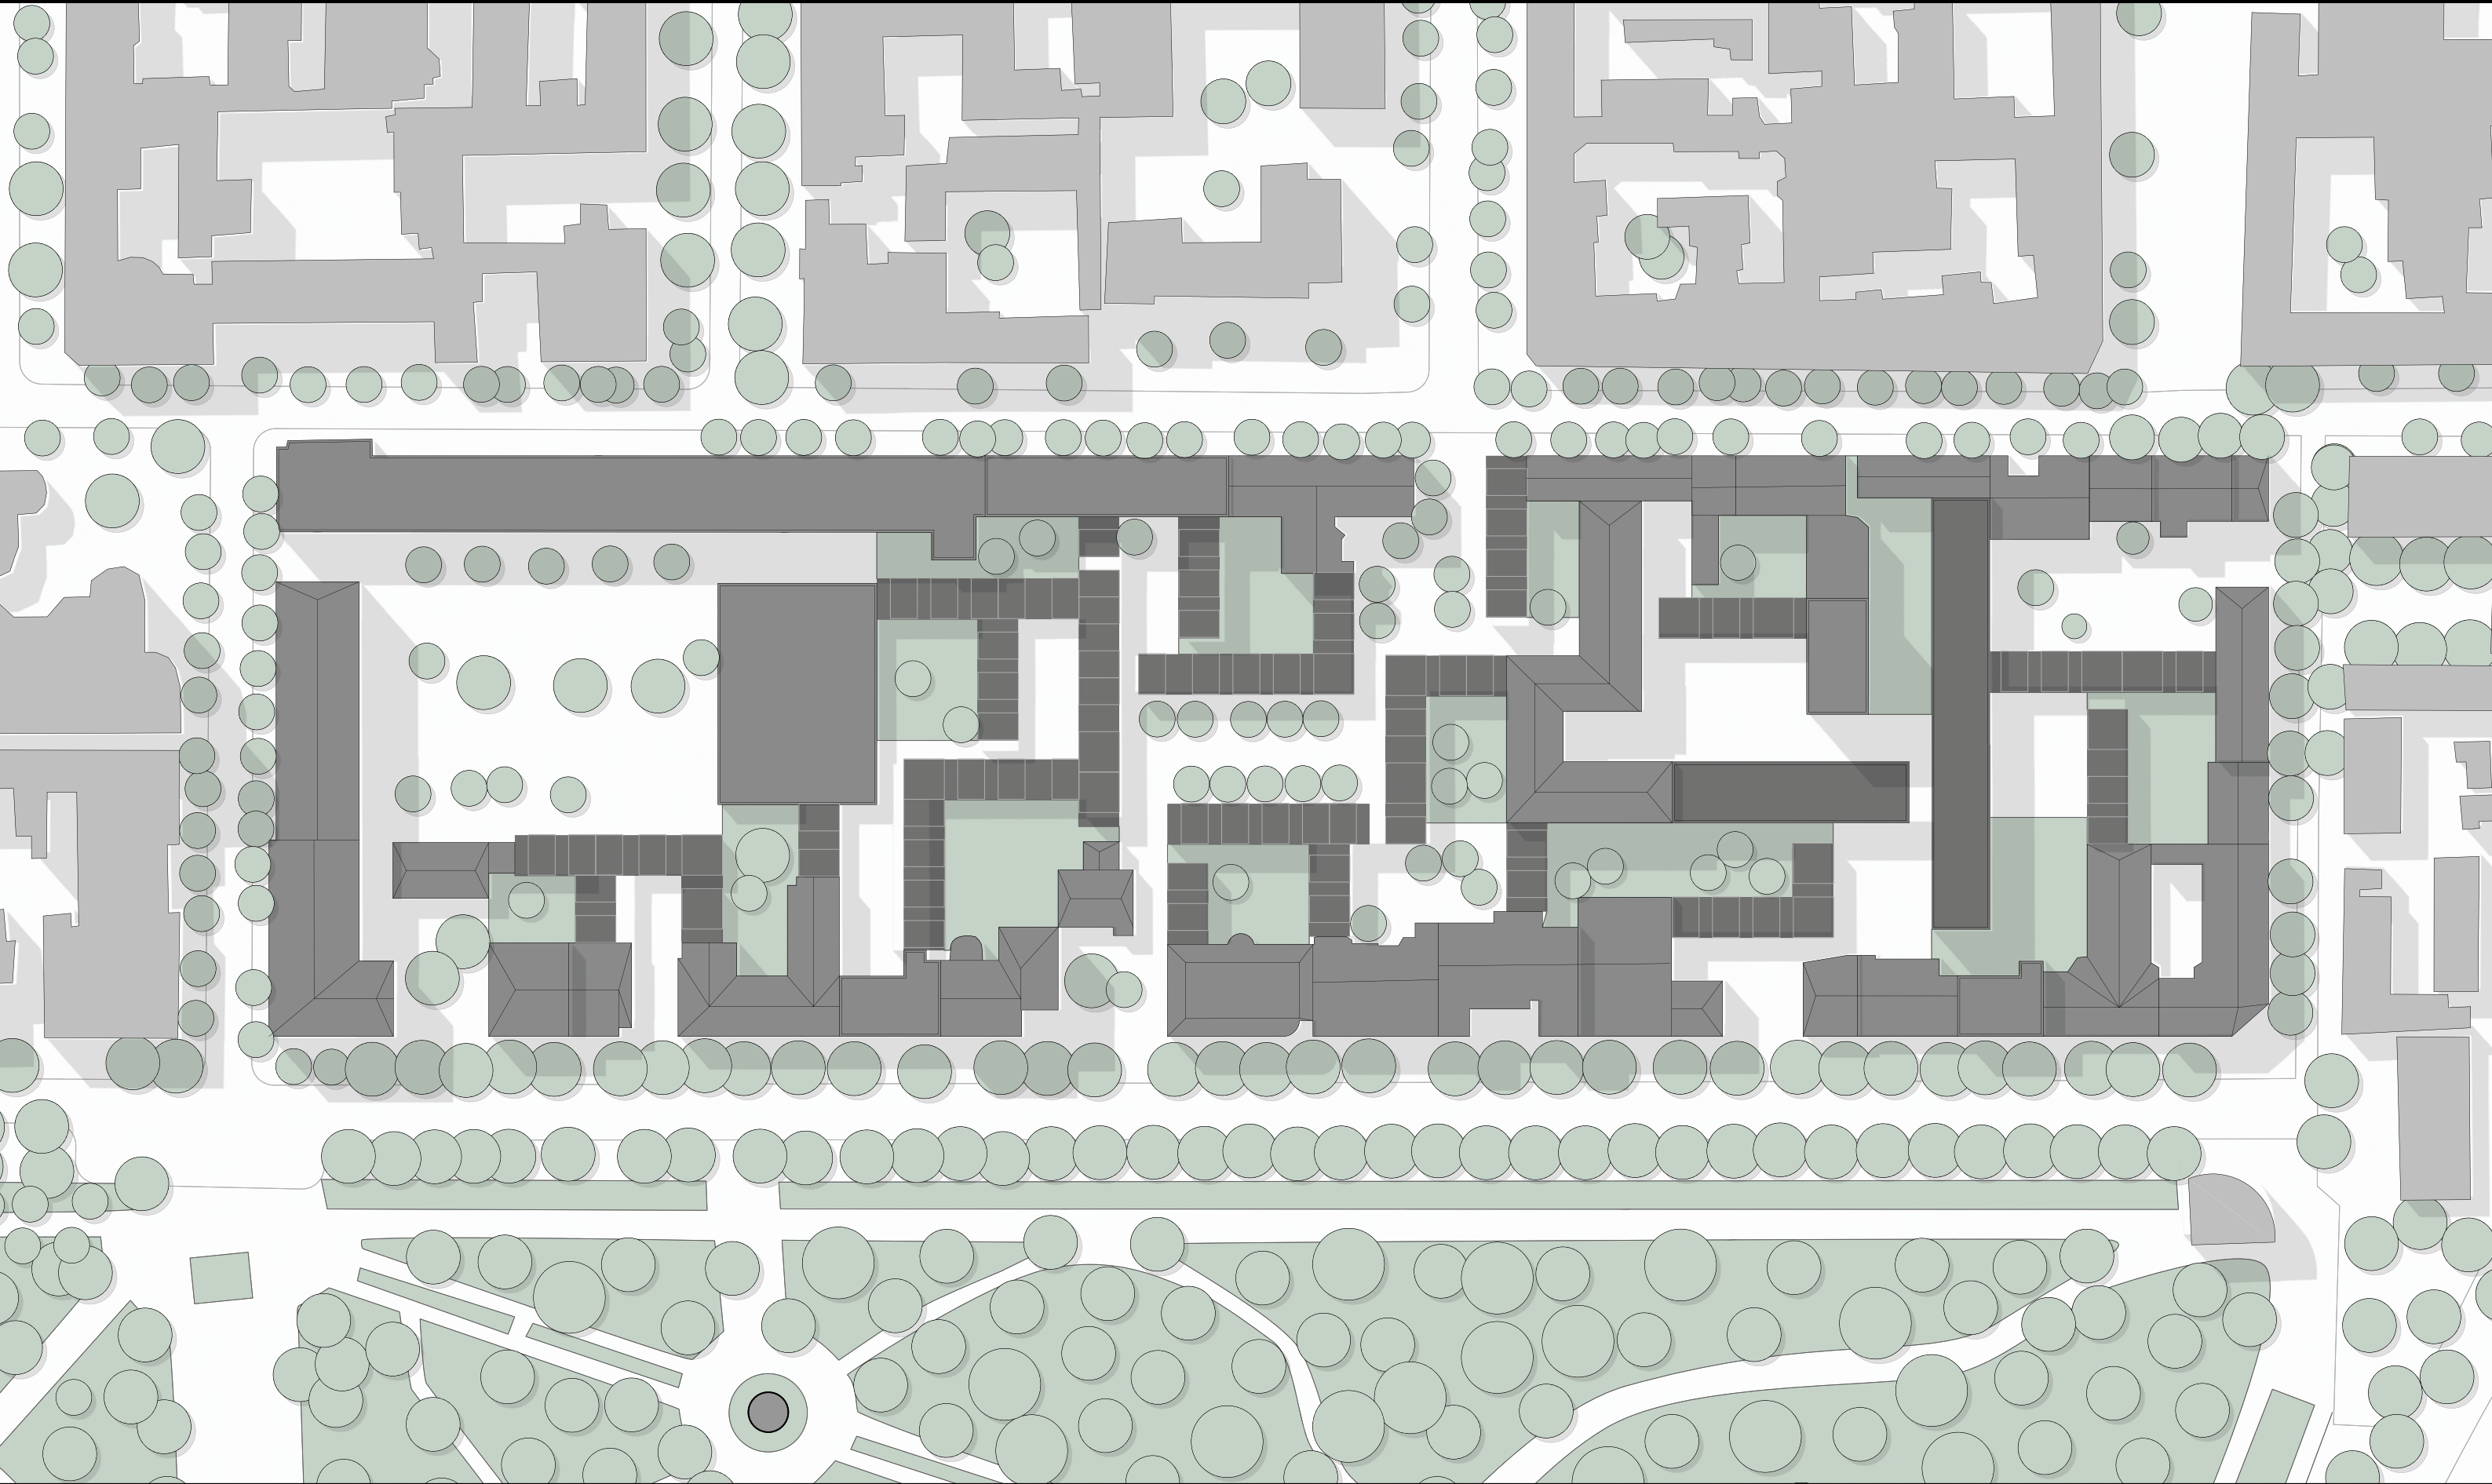

© M 1:1000 Draufsicht



HOFSTADT wenzel witt-döring entwerfen odessa 2012

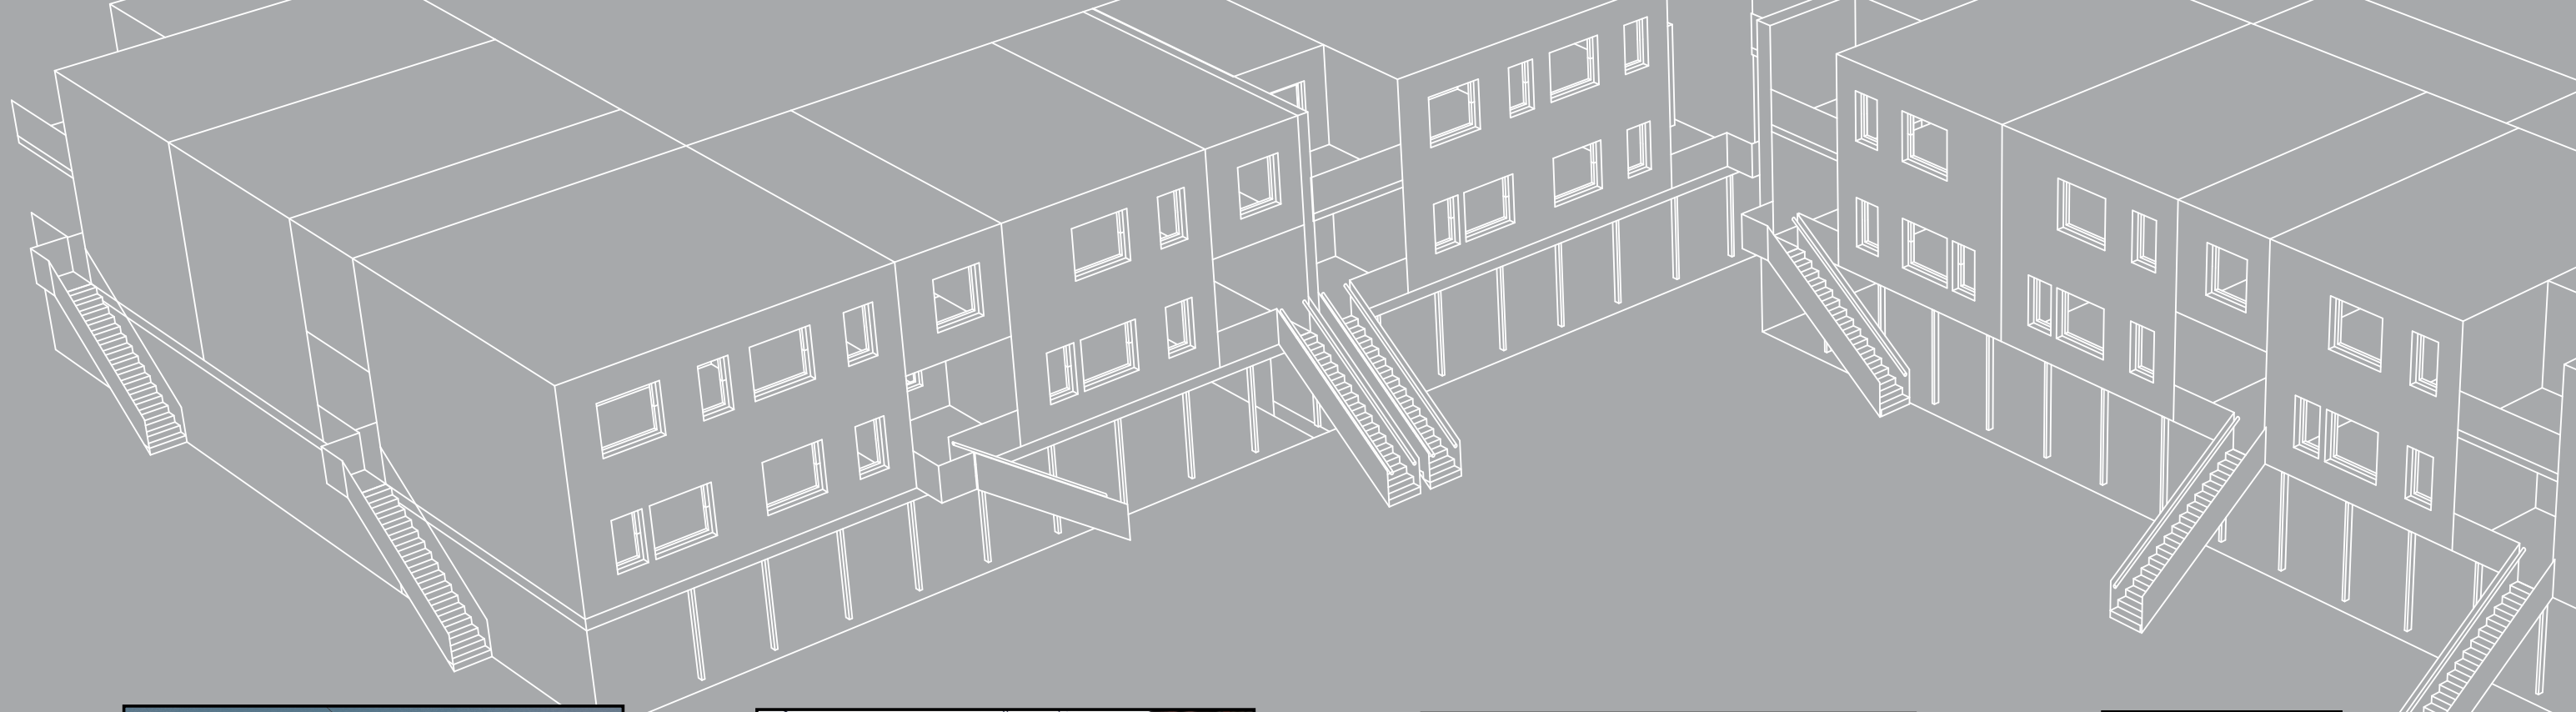

Iquique **Elemental**






Odessa **Hofbebauung**



Odessa **Strassenraum**




Ausbau

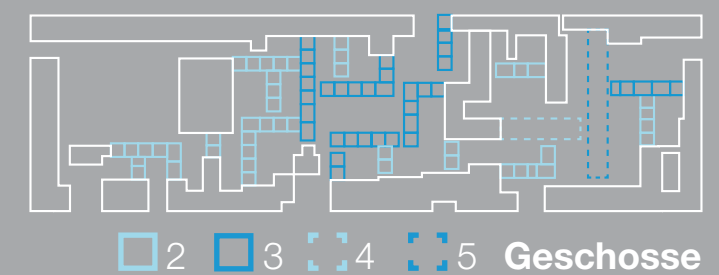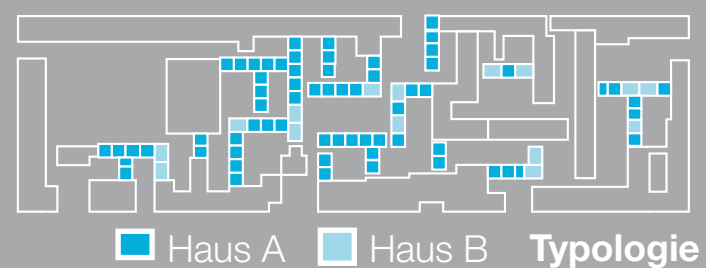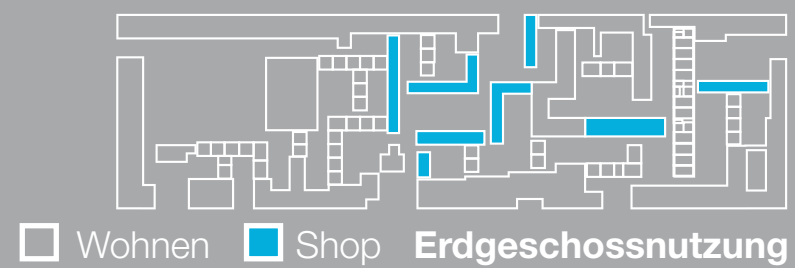



M 1:500 Erdgeschoss

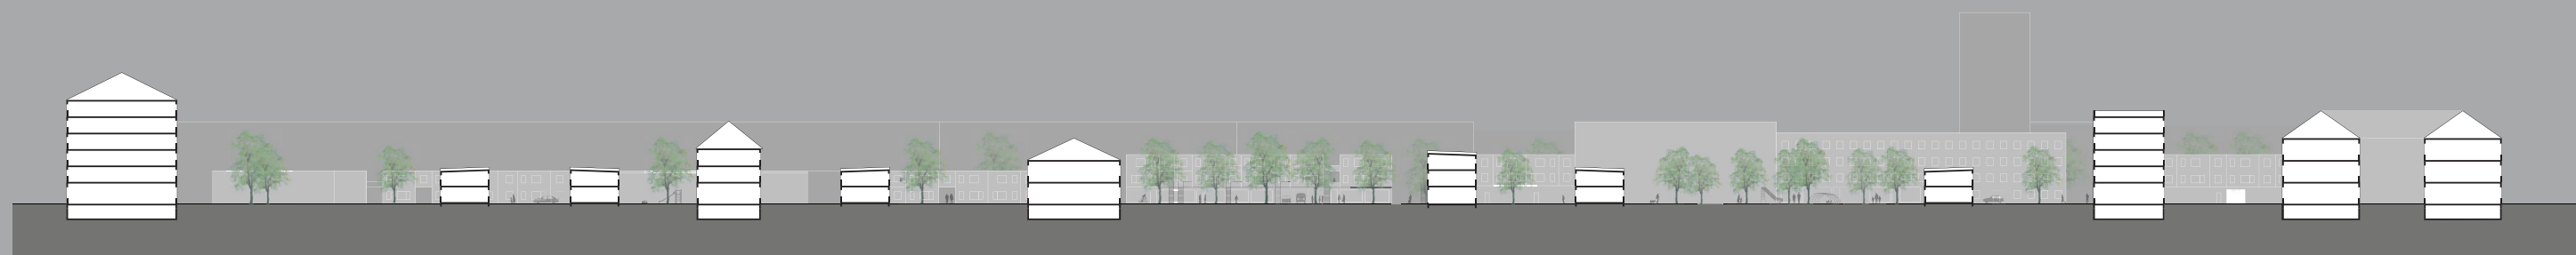



M 1:500 Längsschnitt




M 1:500 Querschnitt




Rendering **Plaza**

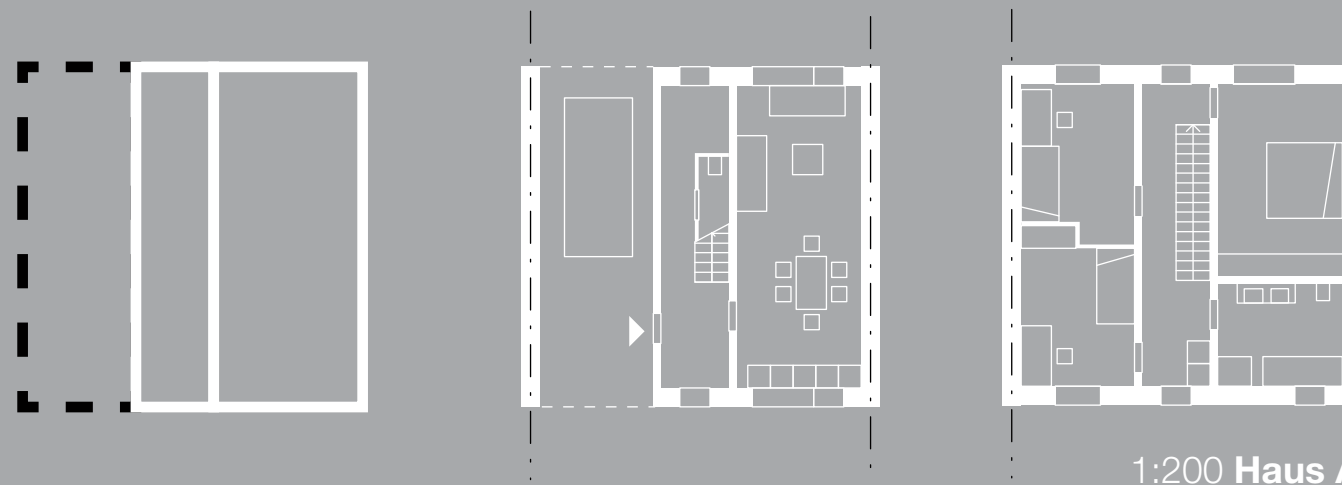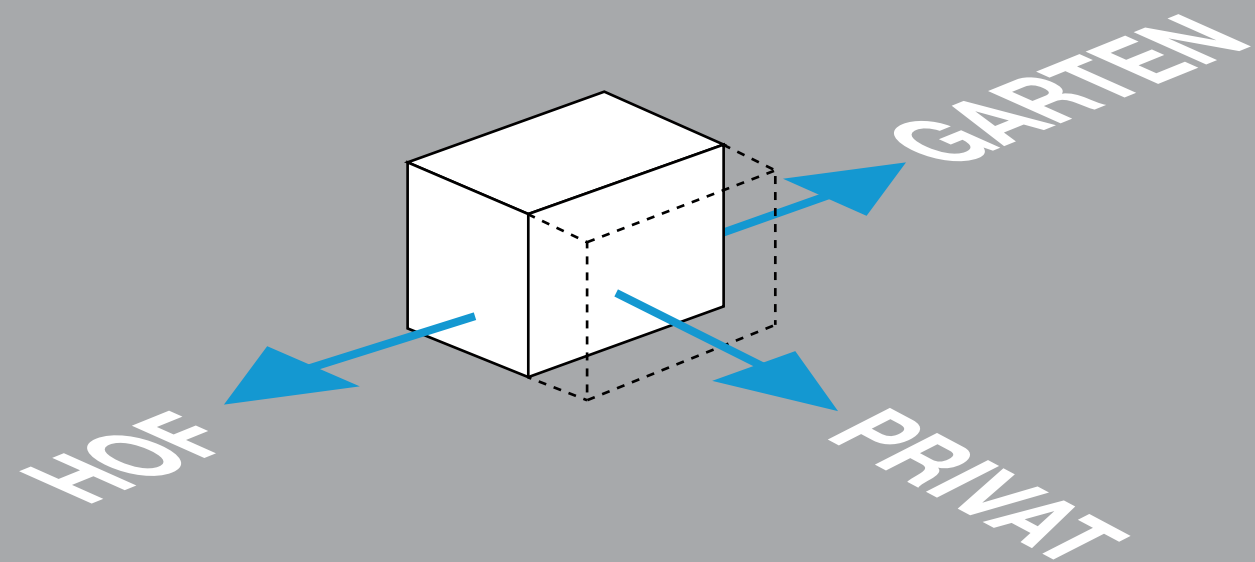

1:200 Haus A

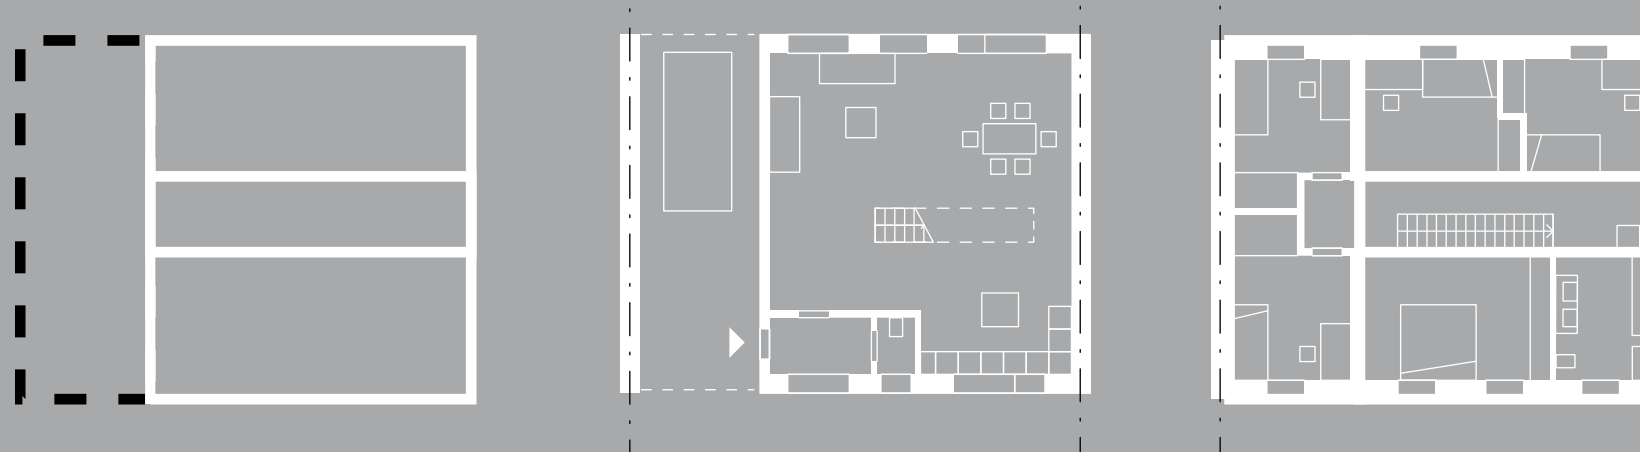

1:200 Haus B

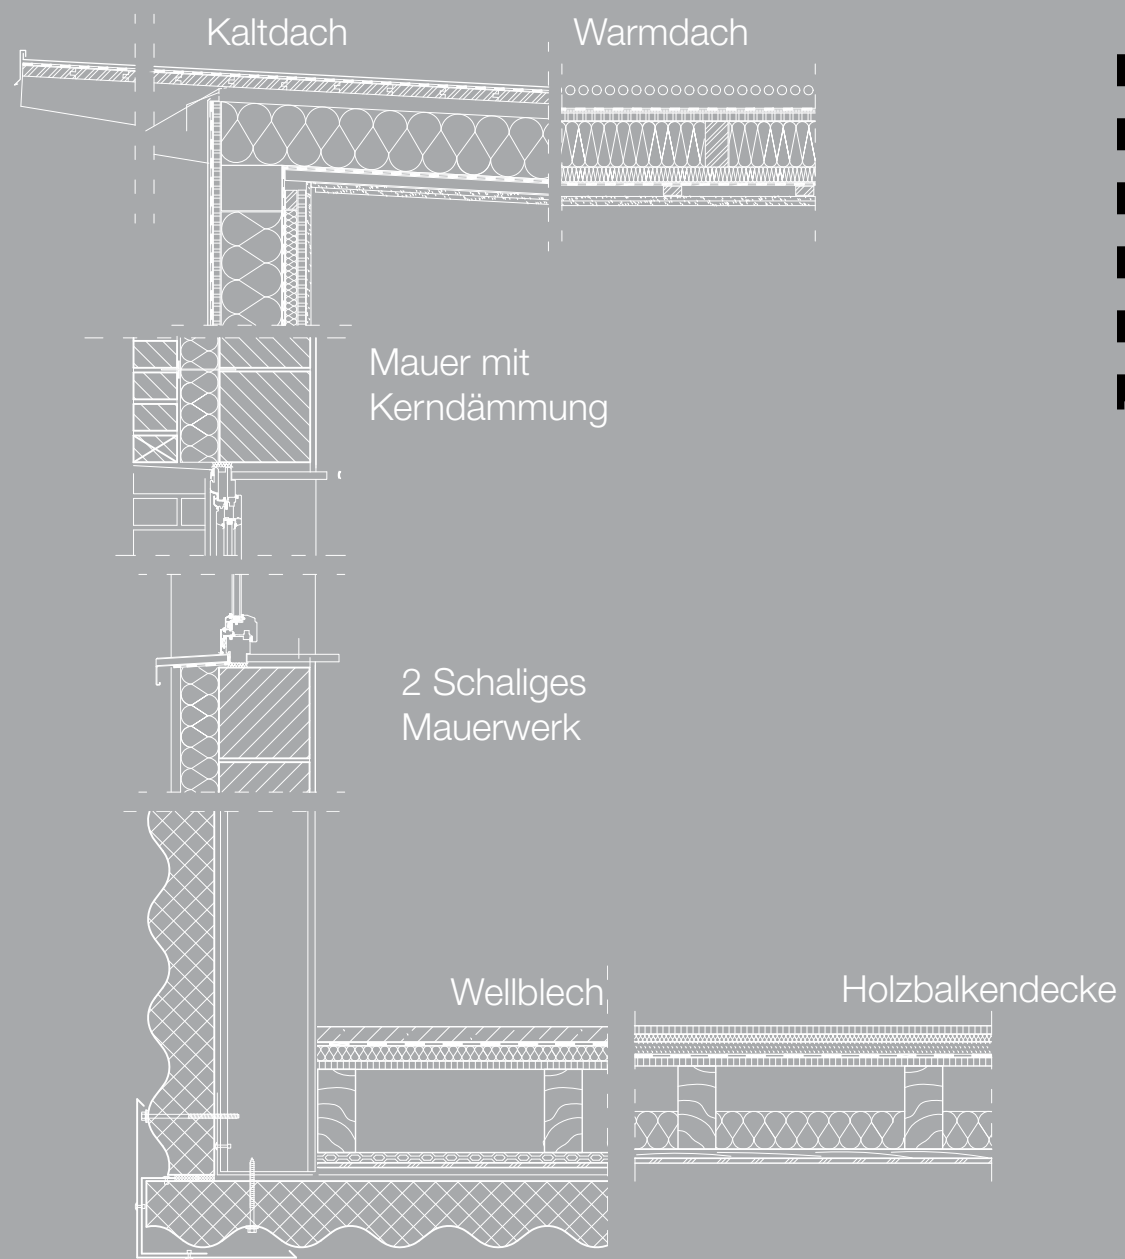

Detail 1:10 Fassadenschnitt Zubau

